



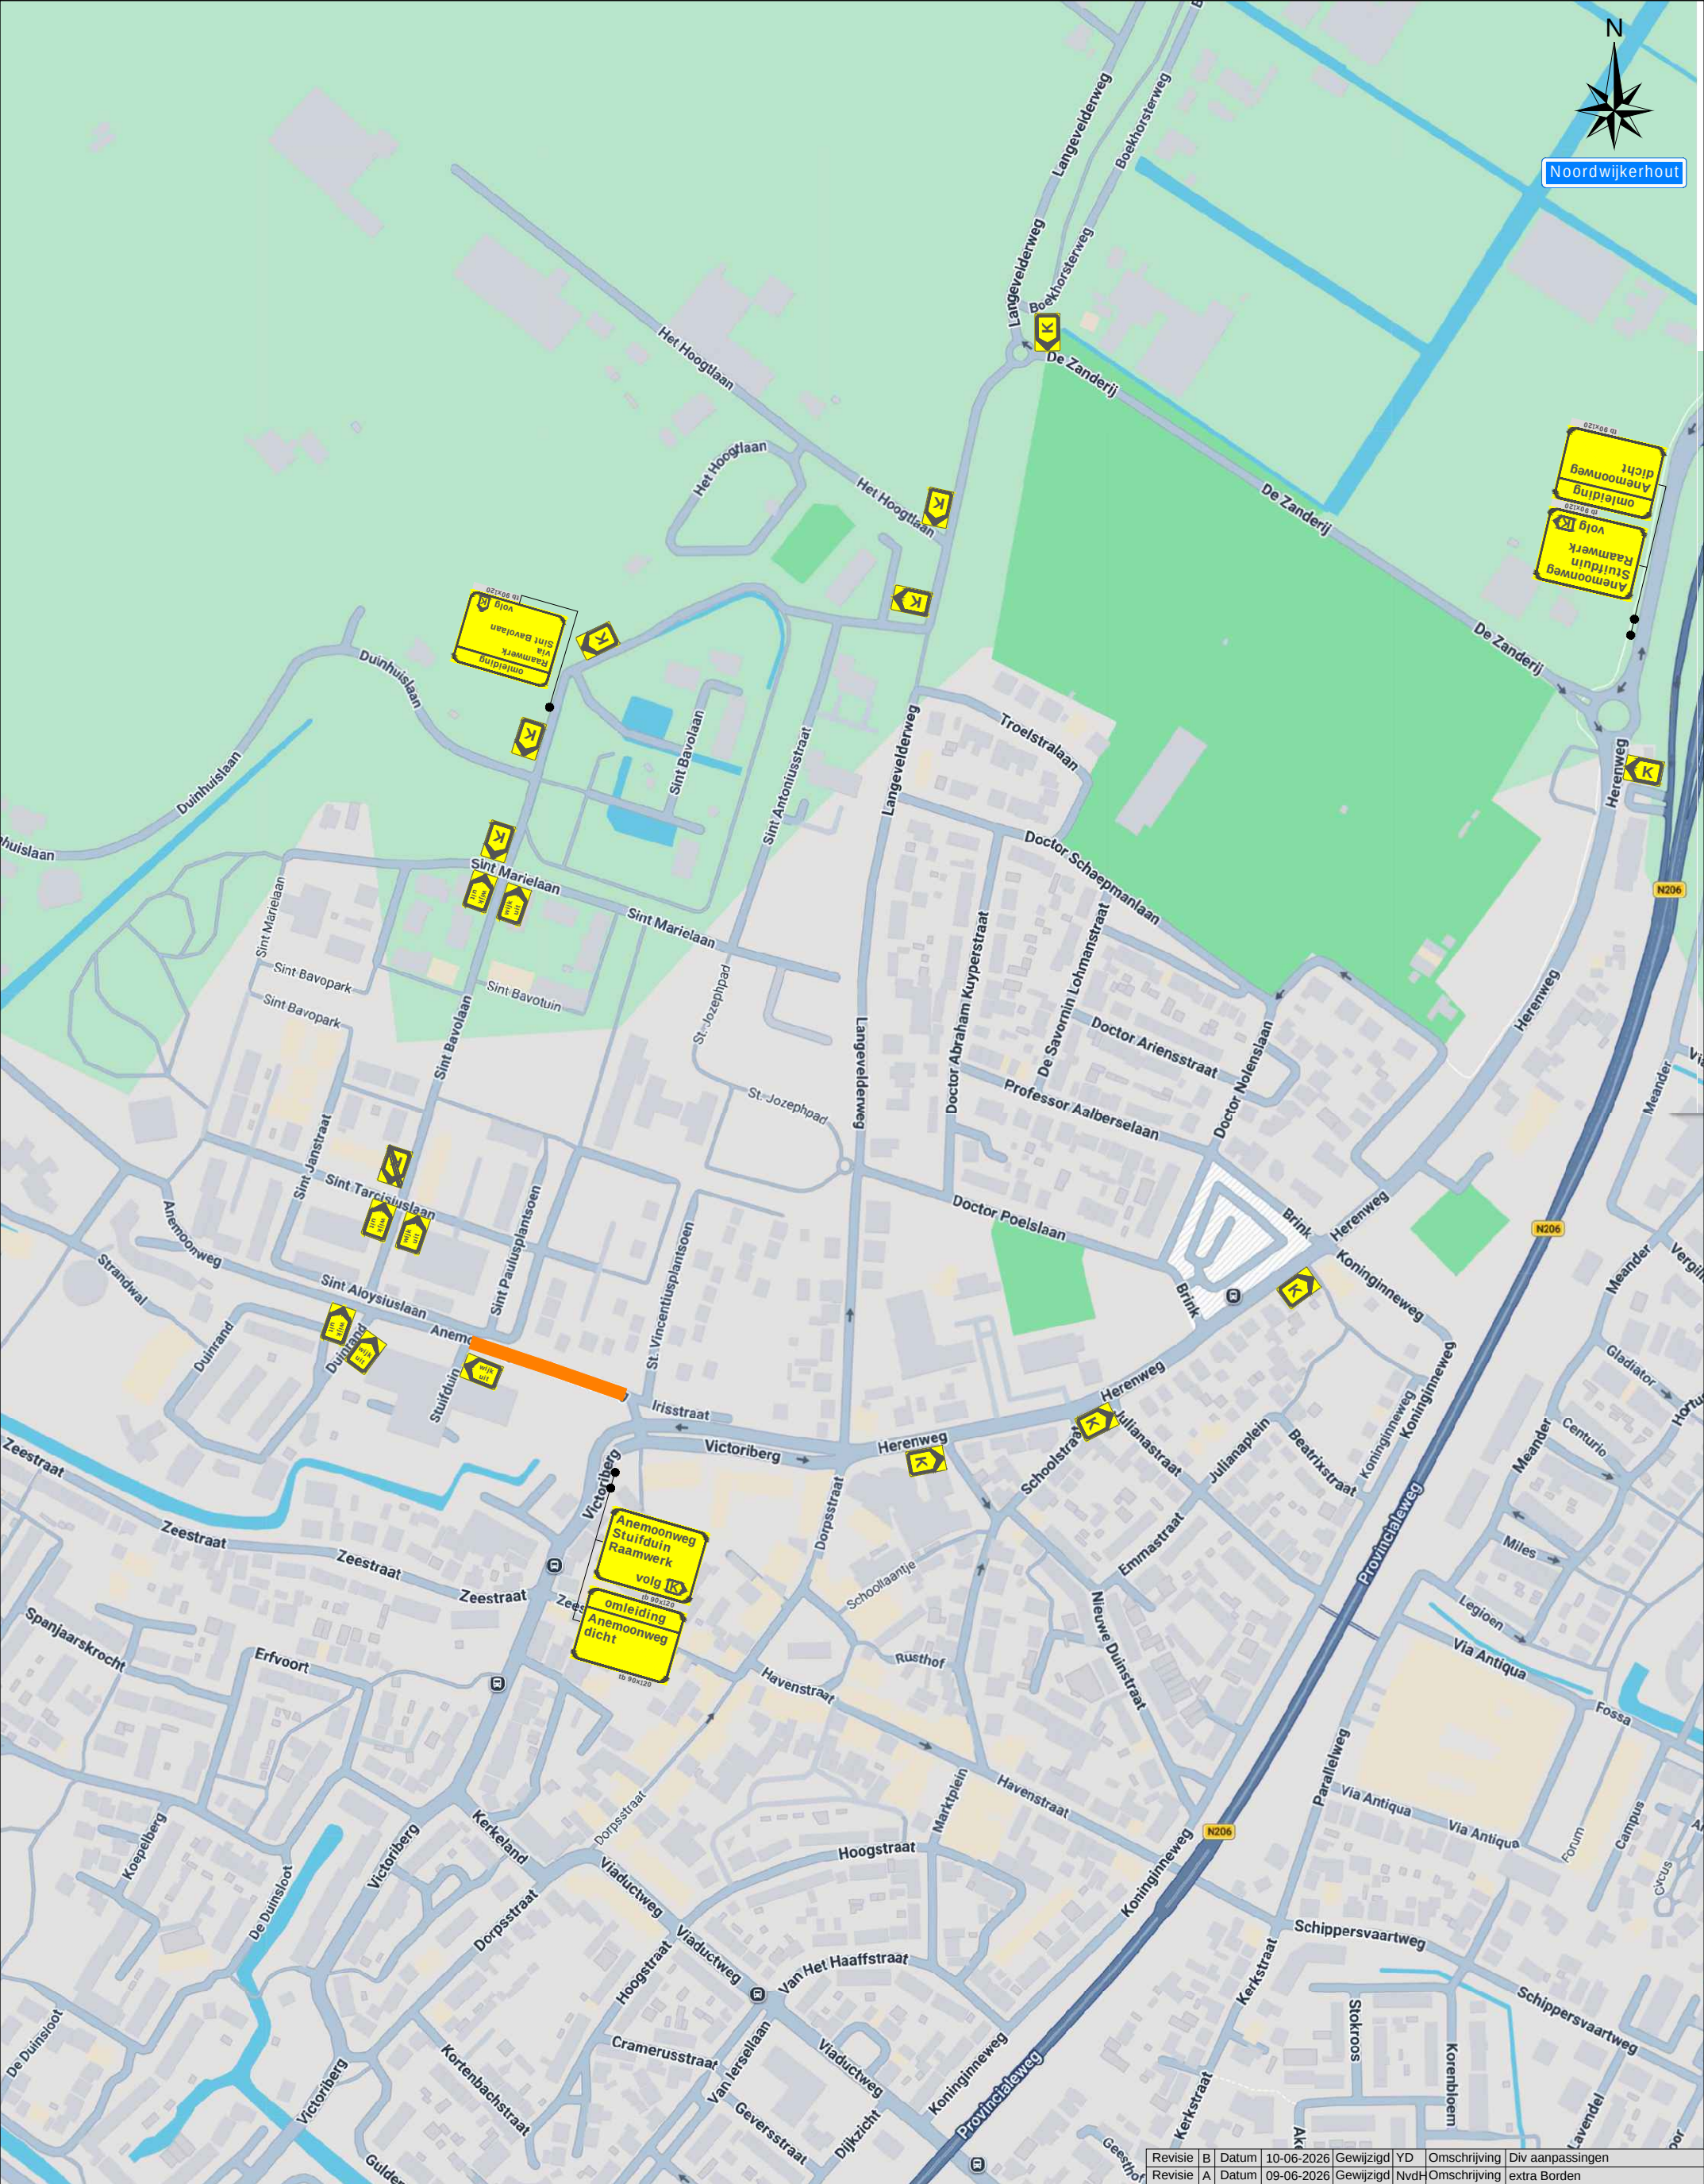

Legenda

 **Werkruimte**

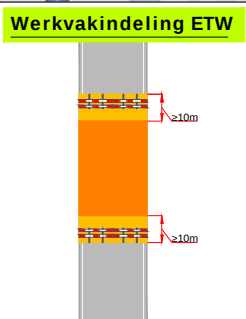

Revisie	B	Datum	10-06-2026	Gewijzigd	YD	Omschrijving	Div aanpassingen
Revisie	A	Datum	09-06-2026	Gewijzigd	NvdH	Omschrijving	extra Borden
Project: Anemoonweg 5 te Noordwijkerhout							
Tekeningnummer: 326-02090-01						Ref.nr.: n.t.b.	
						Opdrachtgever:	
Onderdeel: Verkeersomleiding							
Aard werkzaamheden: Kabels & Leidingen							
Werkvoorbereider : C. Trock							
Getekend : Y. Disseldorp							
Gecontroleerd : M. van Duuren						Datum : 05-06-2026	
						Datum : 05-06-2026	
Status: ☒ Concept		☐ Definitief		Schaal: n.v.t.		Formaat: A3	
Plaatsing conform CROW 96a en 96b - Conflicterende bebording / bewegwijzing afdekken						www.vershuysgroep.nl	
						 K54368	